



POUŽITÍ ZÁMKU KŘÍŽOVÉHO V RŮZNÝCH SMĚRECH:

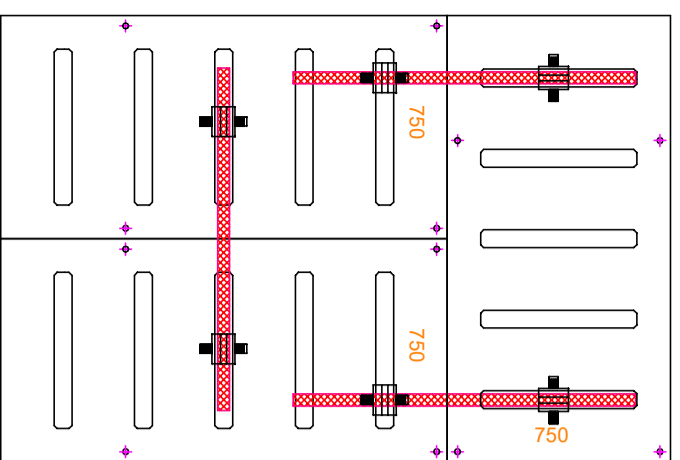



PODLOŽENÍ KRUHOVÉ MATICE PODLOŽKOU:

- při styku 4ks rohů panelů

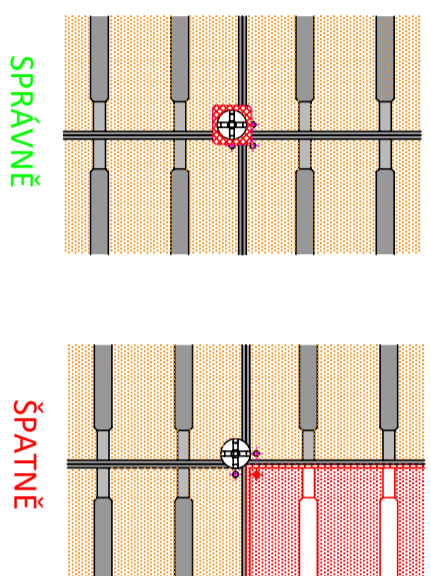

SPOJOVÁNÍ PANELŮ KLÍNOVÝMI SVĚRKAMI:

- na výšku panelu 150cm 3ks. na šířku panelu 1 až 2ks
- každá strana polovičního panelu 2ks
- vnější roh 150cm 4ks na obou stranách
- svěrky na svýších spojích zatlučovat vždy klímem směrem dolů, aby při vibrování nedošlo k jejich povolení

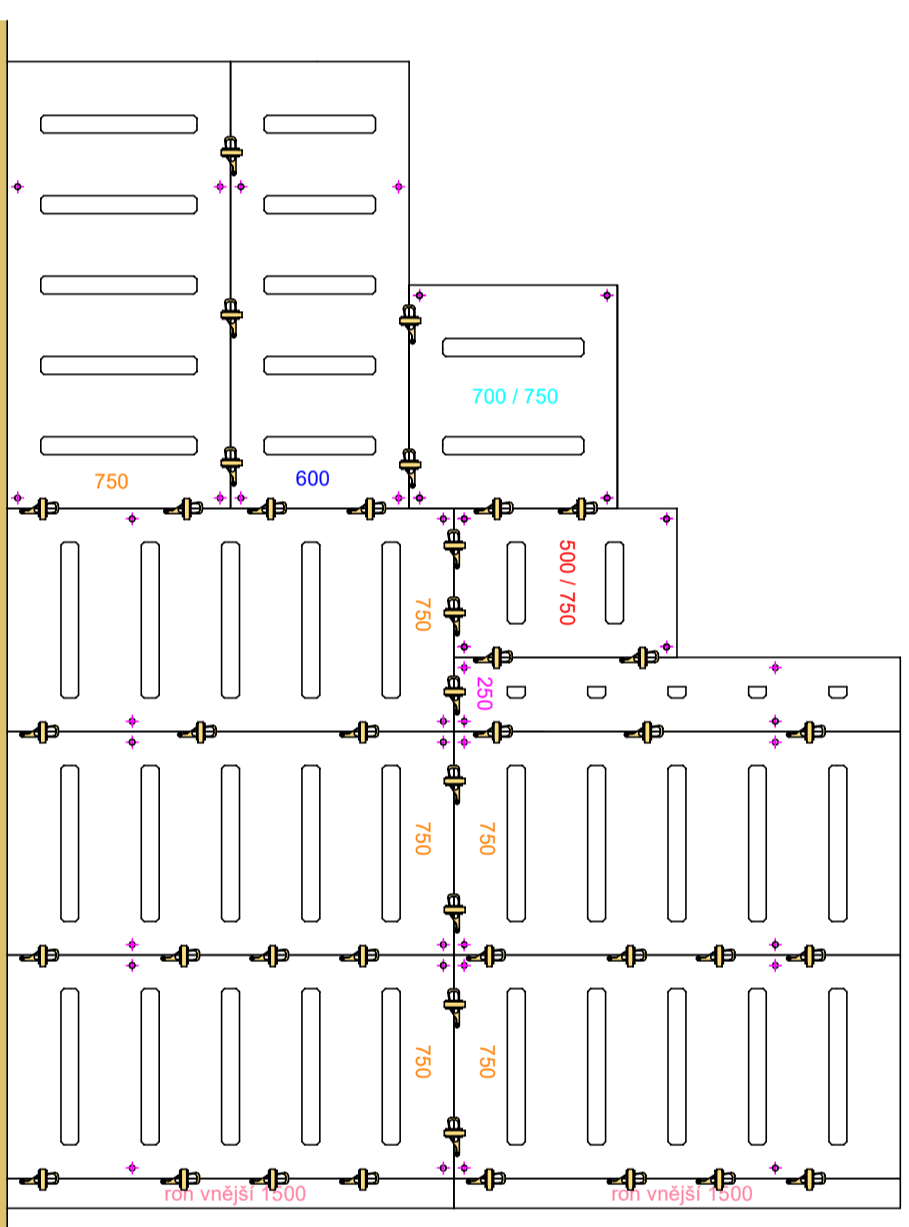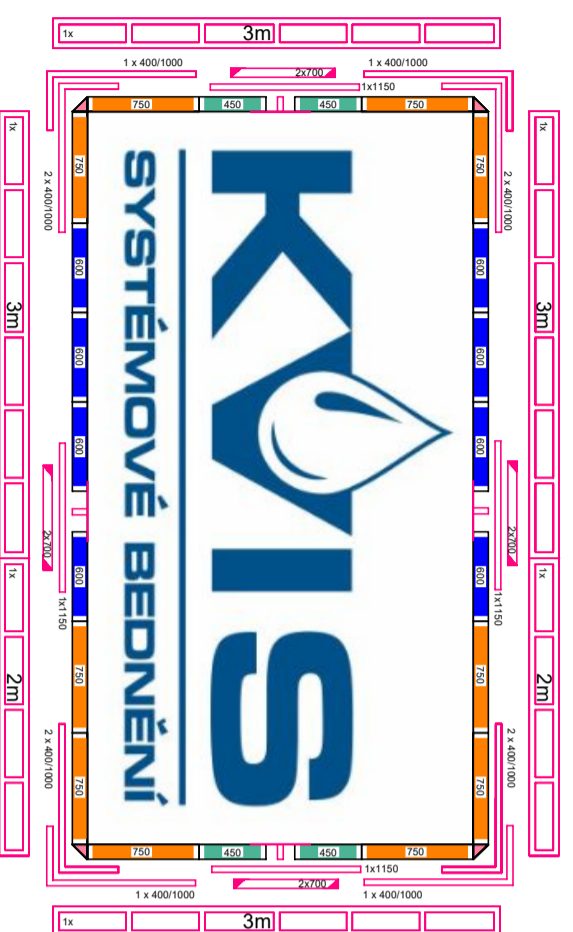

Vyrovnaní panelů pomocí PŘÍLOŽKY PŘÍMÉ 2m nebo 3m:

www.pujcovna-semitin.cz

# MONTI ALU

Plakát

Universalní bednění určené vyhradně pro snadnou ruční montáž. Tímto systémem je možné bednit např. základové pásy, patky, ohraničení desek, sloupy, stěny, oplocení, propustky a mosty.

PŮDORYS:  
P O H L E D

POHLED: A


POHLED: B

ŘEZ A-A':  
SPRÁVNĚ





ŘEZ B-B':  
ŠPATNĚ

IDEÁLNÍ UMIŠTĚNÍ LÁVKY A STABILIZÁTORU:


- maximální vzdálenost mezi lávkami je 1,5m
- stabilizátory rozmístit po 3m, k přichycení použít "příložky přímé 55"

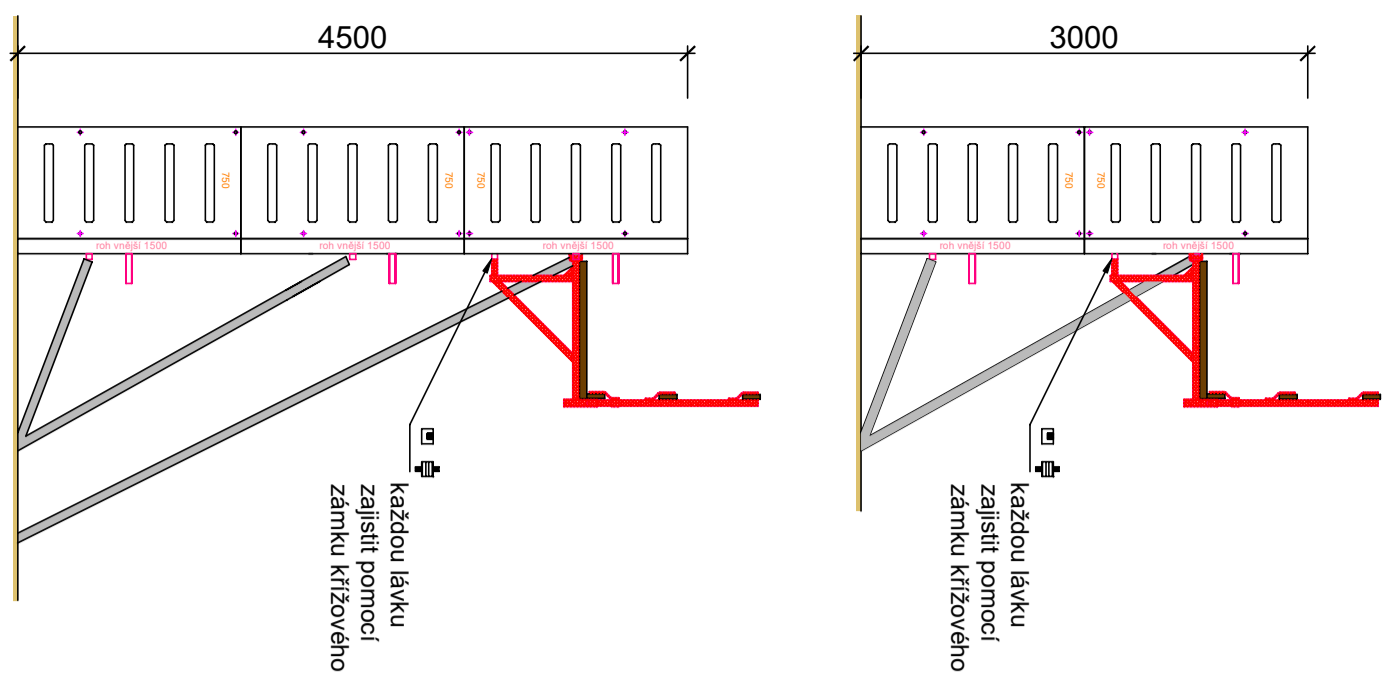


SPOJOVÁNÍ PANELŮ POMOCÍ ZÁVITOVÝCH TYČÍ PRO RŮZNÉ VÝŠKY BEDNĚNÍ:

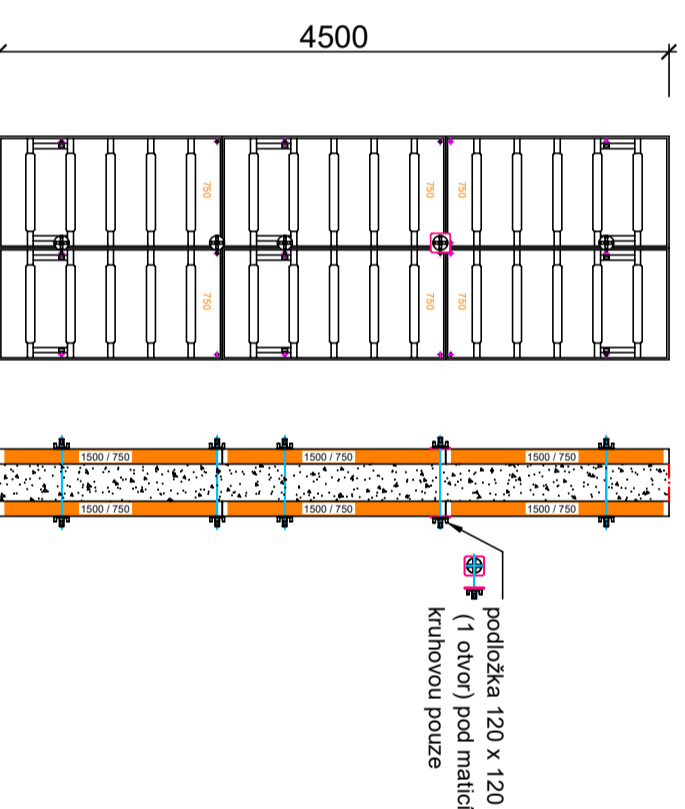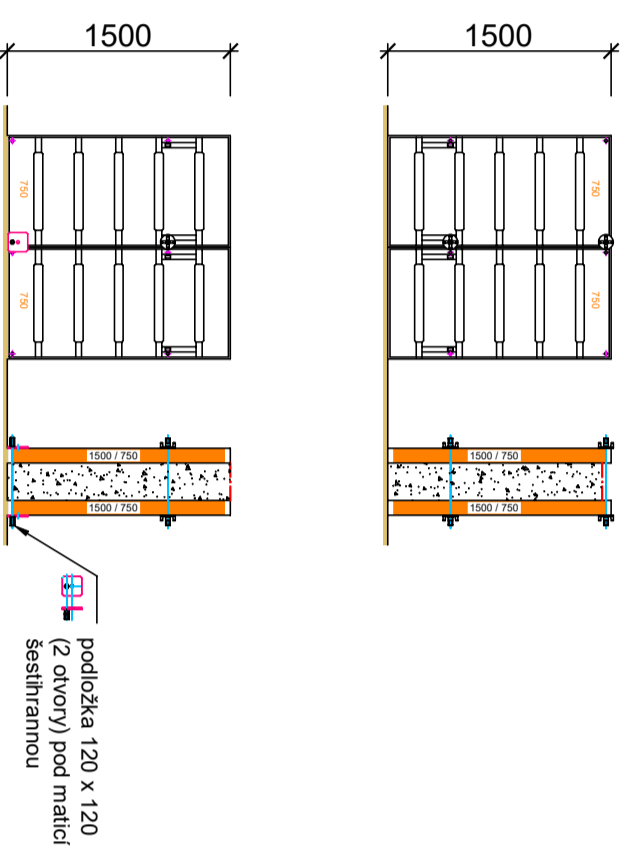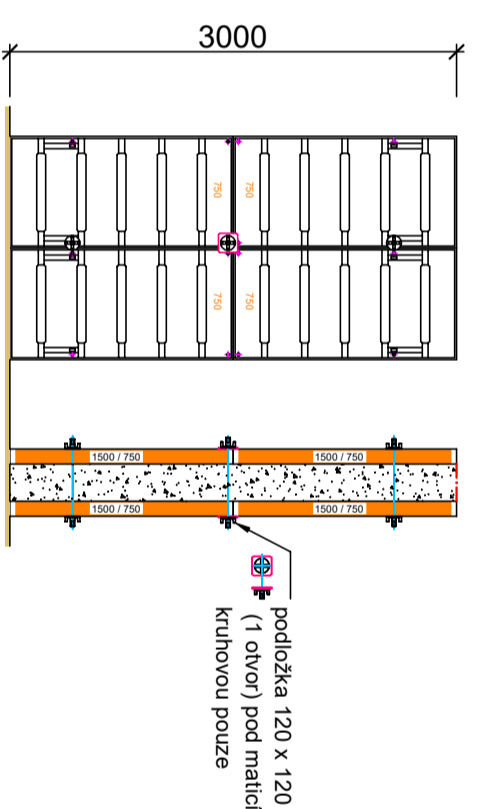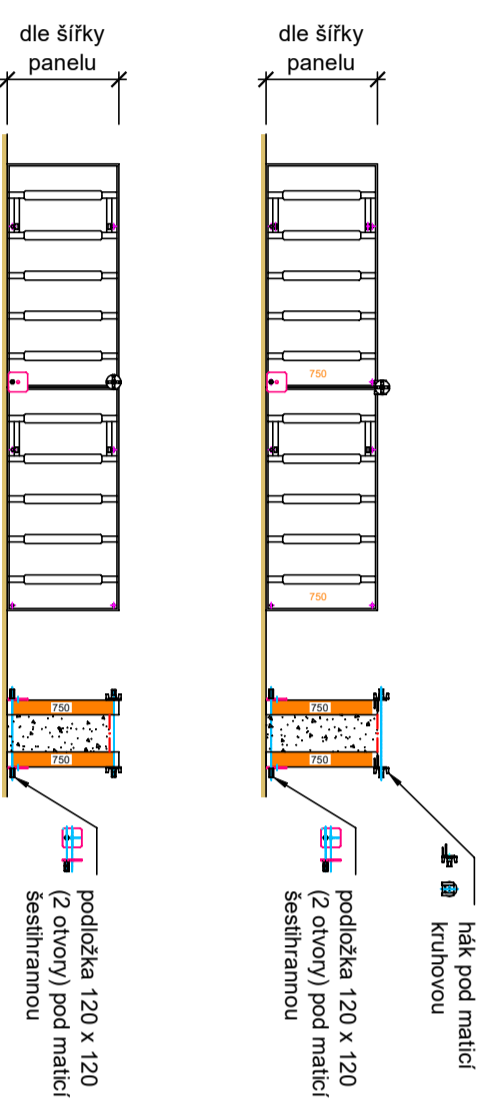


Panely vysoké 150cm:

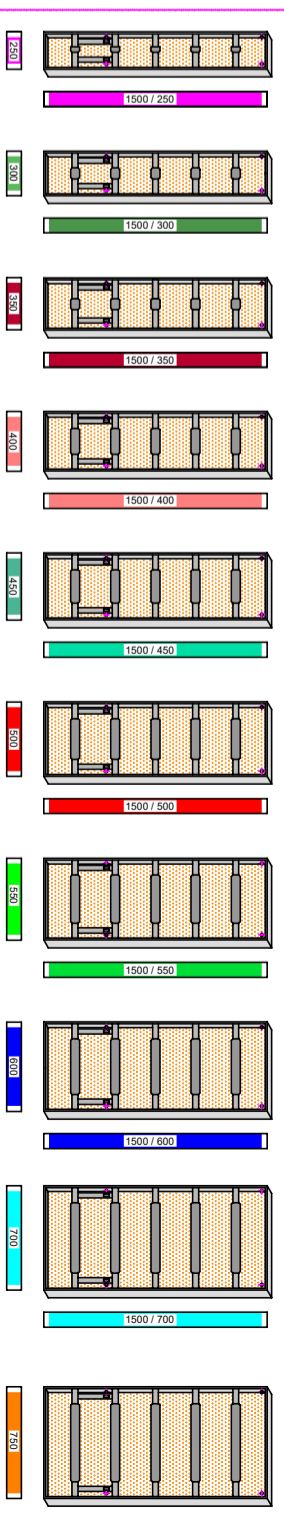

Panely vysoké 75cm ("poloviční"):

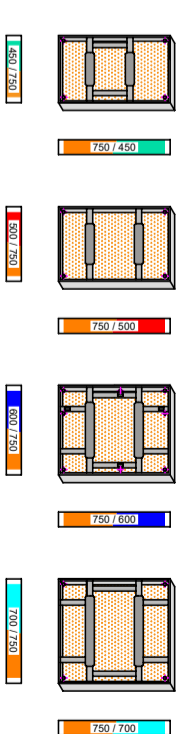

Rozmístění otvorů pro závitové tyče:

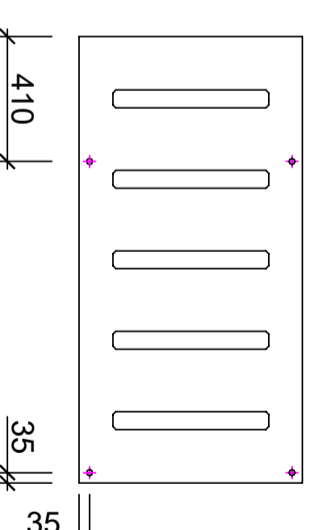

**KVIS Pardubice a.s.**  
Divize Půjčovna Semtin a Systémové bednění  
Rosice 151, 533 53 Pardubice

**Petr Vavřina** (vedoucí půjčovny)  
tel.: 702 267 162, petr.vavrina@kvis.cz

**Václav Šváb** (technik půjčovny)  
tel.: 603 814 930, vaclav.svab@kvis.cz

**Lukáš Tešitel** (dispečer půjčovny)  
tel.: 604 258 268, lukas.tesitel@kvis.cz