



POUŽITÍ ZÁMKU KŘÍŽOVÉHO V RŮZNÝCH SMĚRECH:

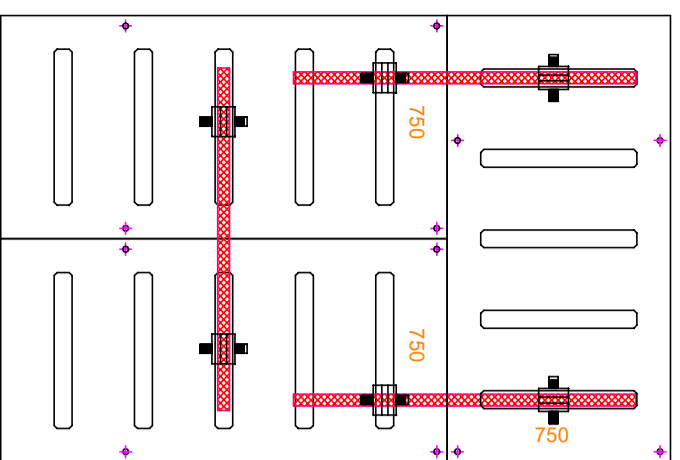



PODLOŽENÍ KRUHOVÉ MATICE PODLOŽKOU:

- při styku 4ks rohů panelů

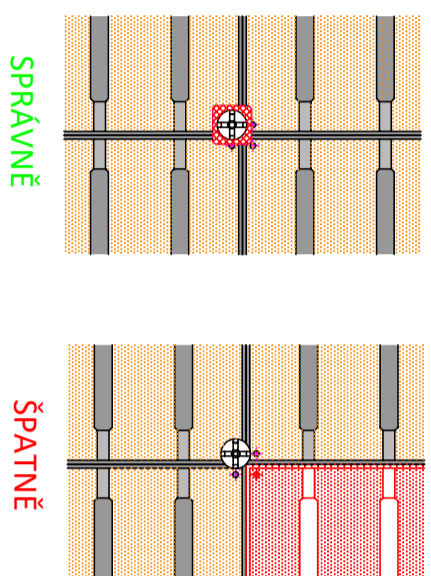

SPOJOVÁNÍ PANELŮ KLÍNOVÝMI SVĚRKAMI:

- na výšku panelu 150cm 3ks. na šířku panelu 1 až 2ks
- každá strana polovičního panelu 2ks
- vnější roh 150cm 4ks na obou stranách
- svěrky na svějších spojích zatlučovat vždy klímem směrem dolů, aby při vibrování nedošlo k jejich povolení

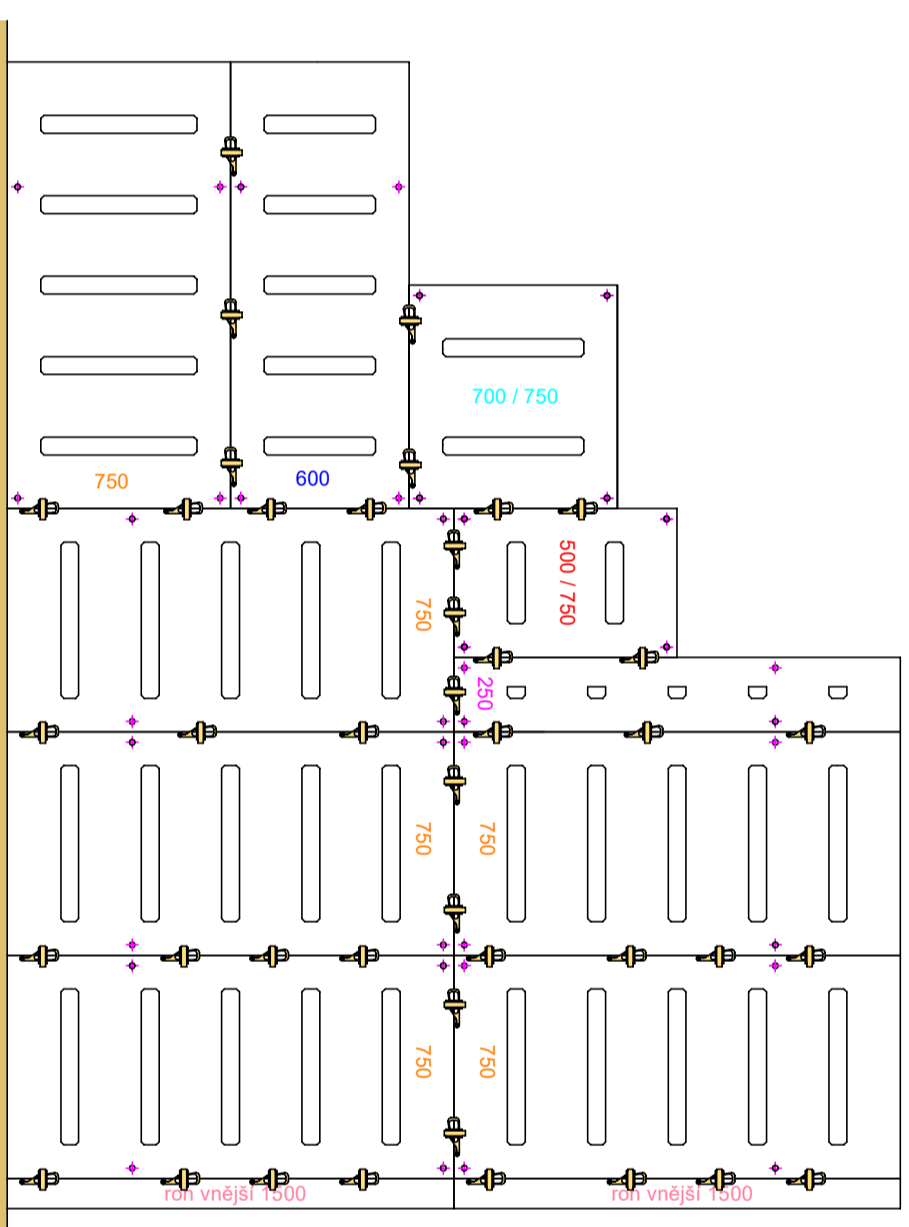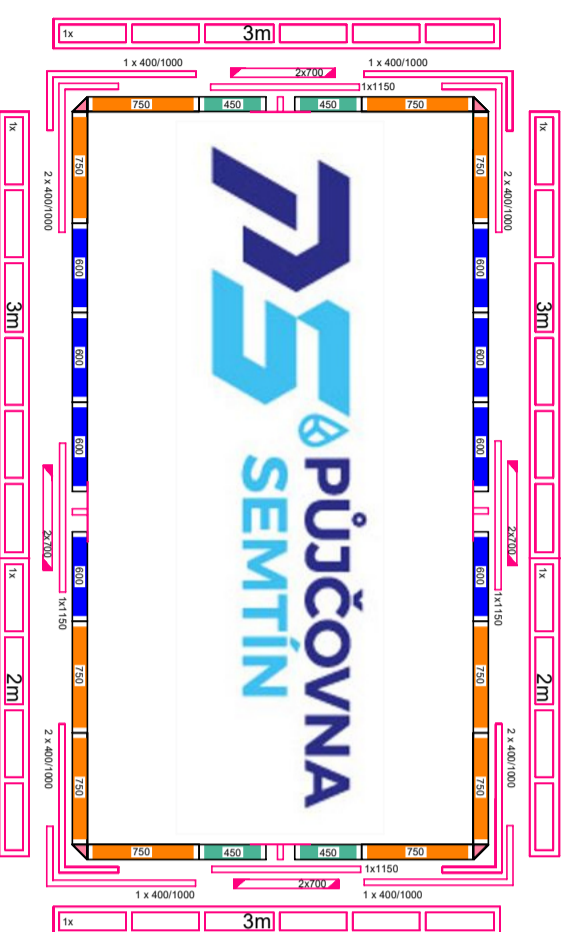

Vyrovnaní panelů pomocí PŘÍLOŽKY PŘÍMÉ 2m nebo 3m:

www.pujcovnasemtin.cz

# MONTI ALU

Plakát

Univerzální bednění určené pro snadnou ruční montáž. Tímto systémem je možné bednit např. základové pásy, patky, ohraničení desek, sloupy, stěny, oplácení, propustky a mosty.

PŮDORYS:  
P O H L E D

POHLED: A


ŘEZ A-A':  
SPRÁVNĚ

POHLED: B






ŘEZ B-B':  
ŠPATNĚ

IDEÁLNÍ UMIŠTĚNÍ LÁVKY A STABILIZÁTORU:


- maximální vzdálenost mezi lávkami je 1,5m
- stabilizátory rozmístit po 3m, k přičycení použít "příložky přímé 55"

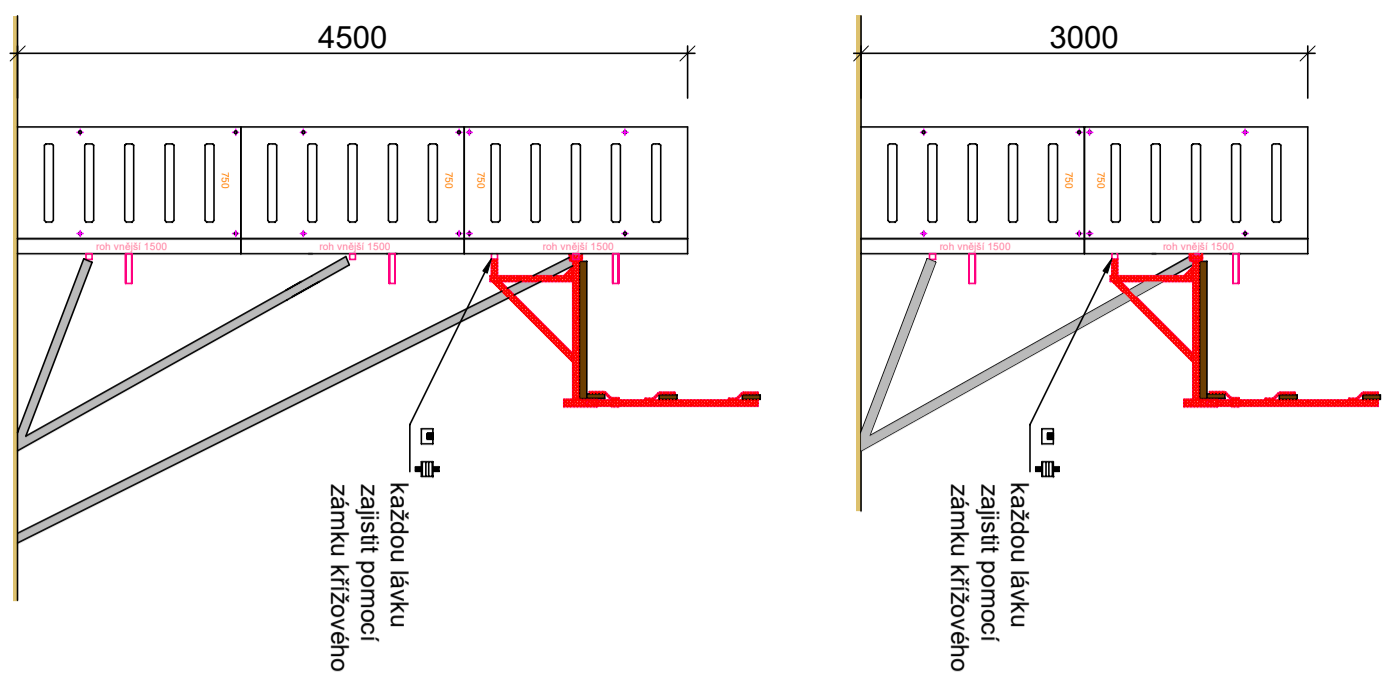

SPOJOVÁNÍ PANELŮ POMOCÍ ZÁVITOVÝCH TYČÍ PRO RŮZNÉ VÝŠKY BEDNĚNÍ:

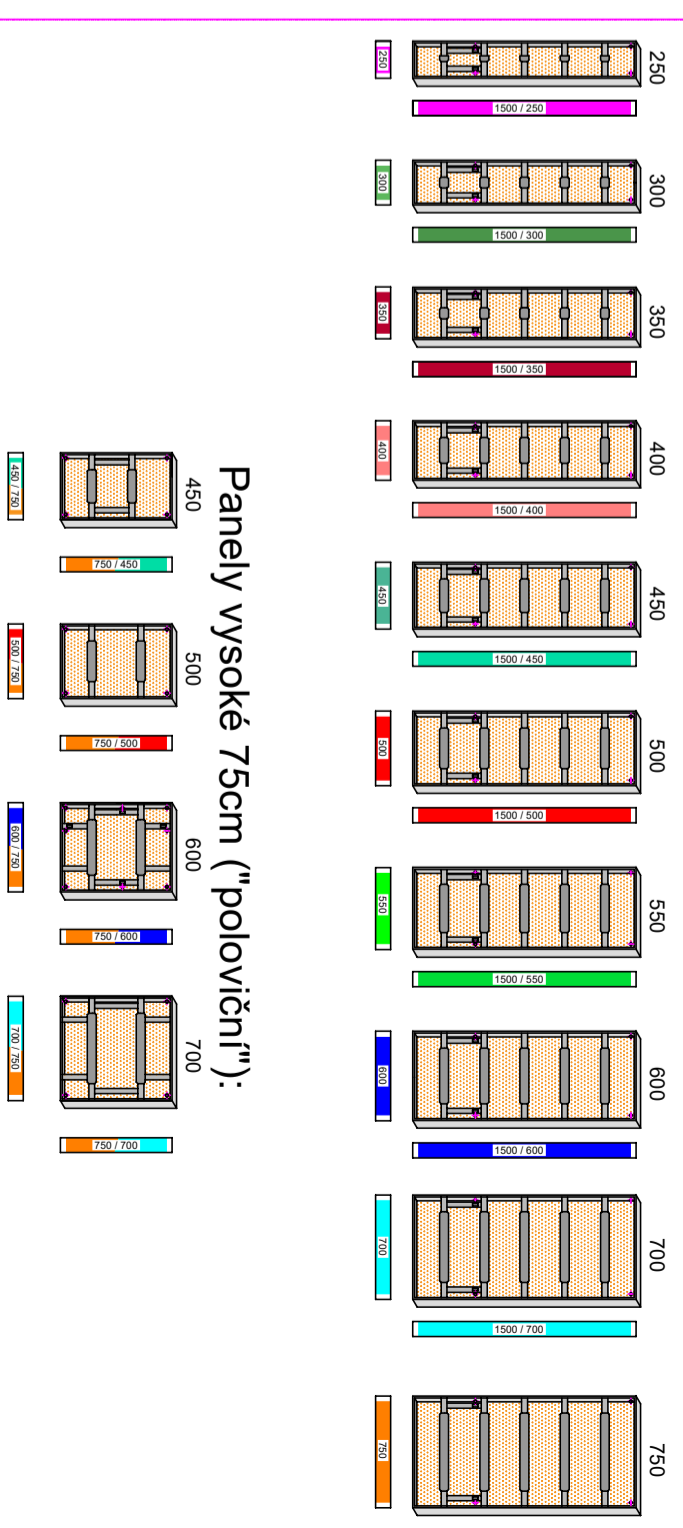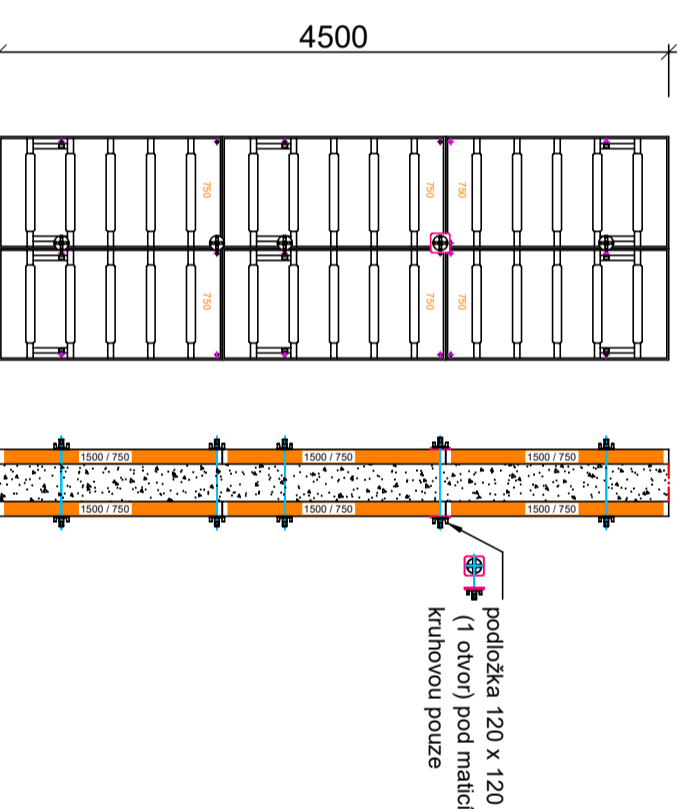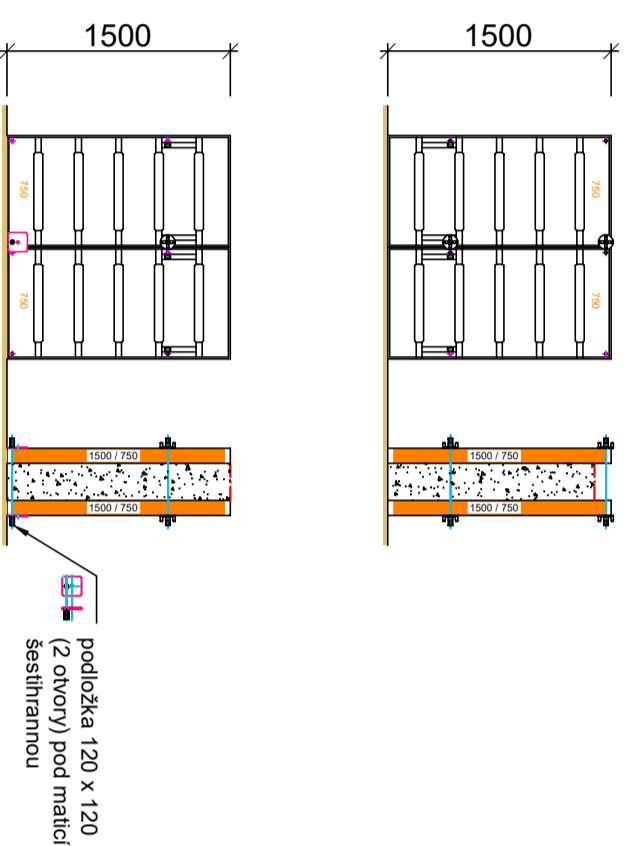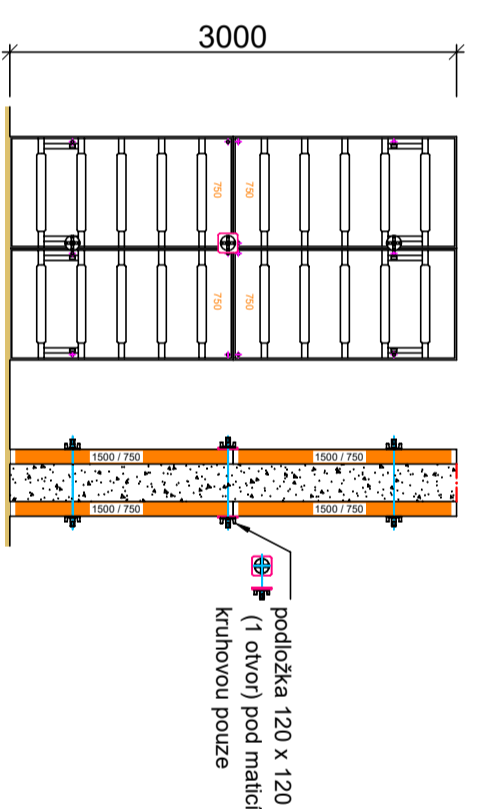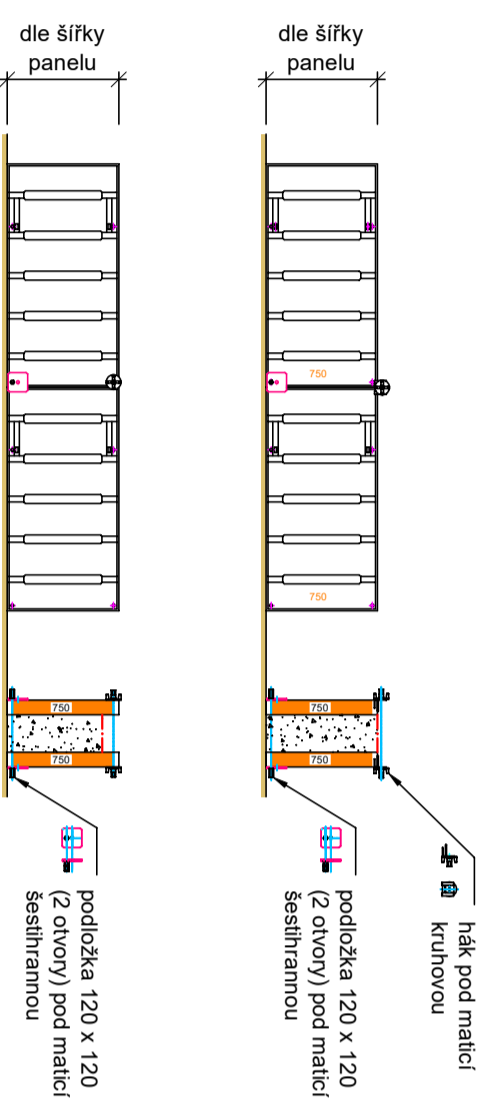

Rozmístění otvorů pro závitové tyče:

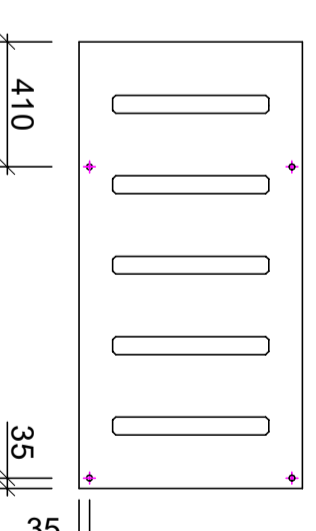

KVIS Pardubice a.s.

Divize Půjčovna Semtín  
Rosice 151, 533 53 Pardubice



Petr Vavřina (vedoucí půjčovny)

tel.: 702 267 162, petr.vavrina@pujcovnasemtin.cz

Václav Šváb (technik půjčovny)

tel.: 603 814 930, vavclav.svab@pujcovnasemtin.cz

Kryštof Dostál (technik půjčovny)

tel.: 607 060 516, krystof.dostal@pujcovnasemtin.cz

Lukáš Těšitel (dispečer půjčovny)

tel.: 604 258 268, lukas.tesitel@pujcovnasemtin.cz